



0 1 2 3 4 5mt.  
scala disegno

[\*] - MISURE DA VERIFICARE


VERTEMATE - VIA CANTURINO 22  
PIANO RIALZATO - UNITA' 1D - 1E

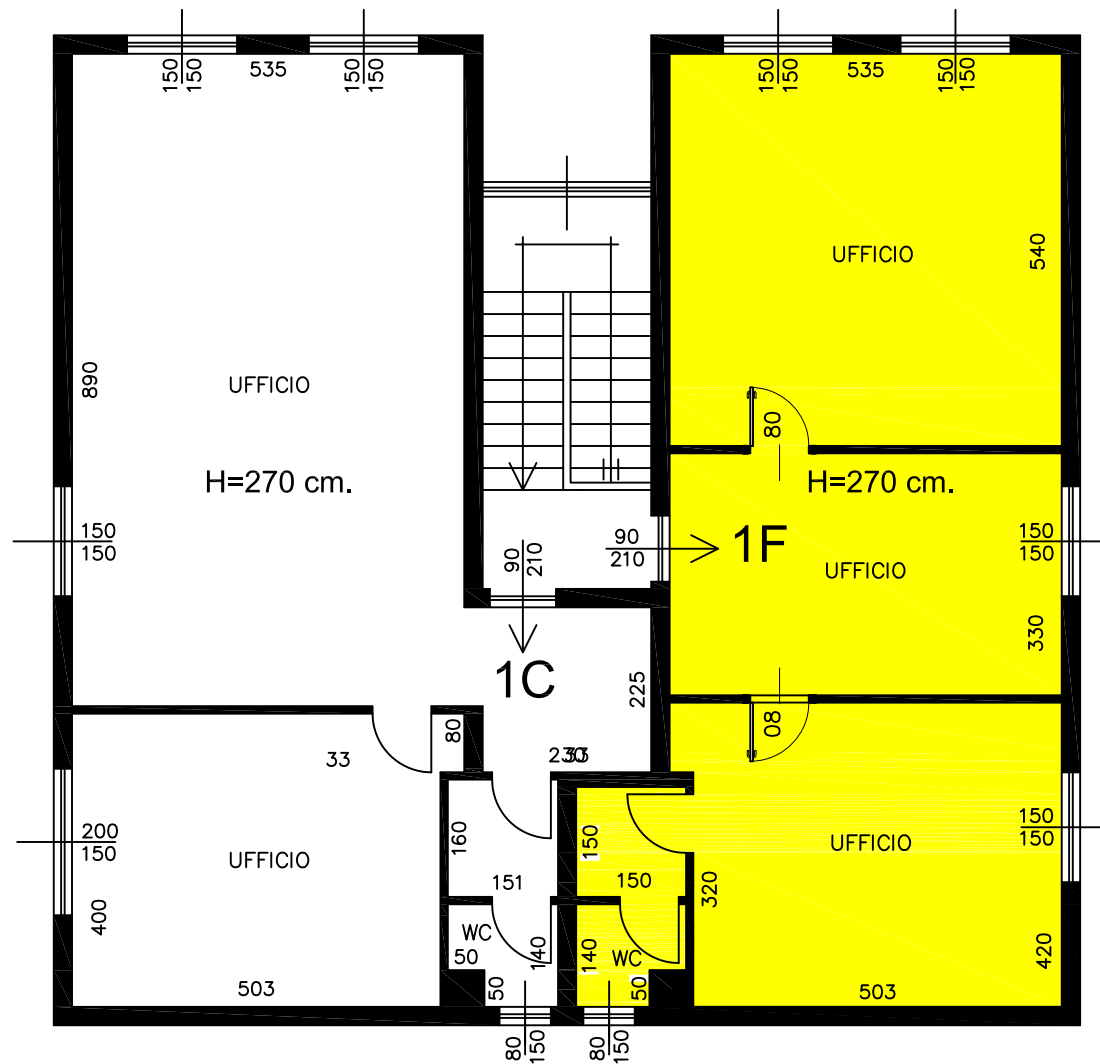

PIANO PRIMO

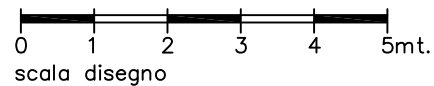


VERTEMATE - VIA CANTURINO 22

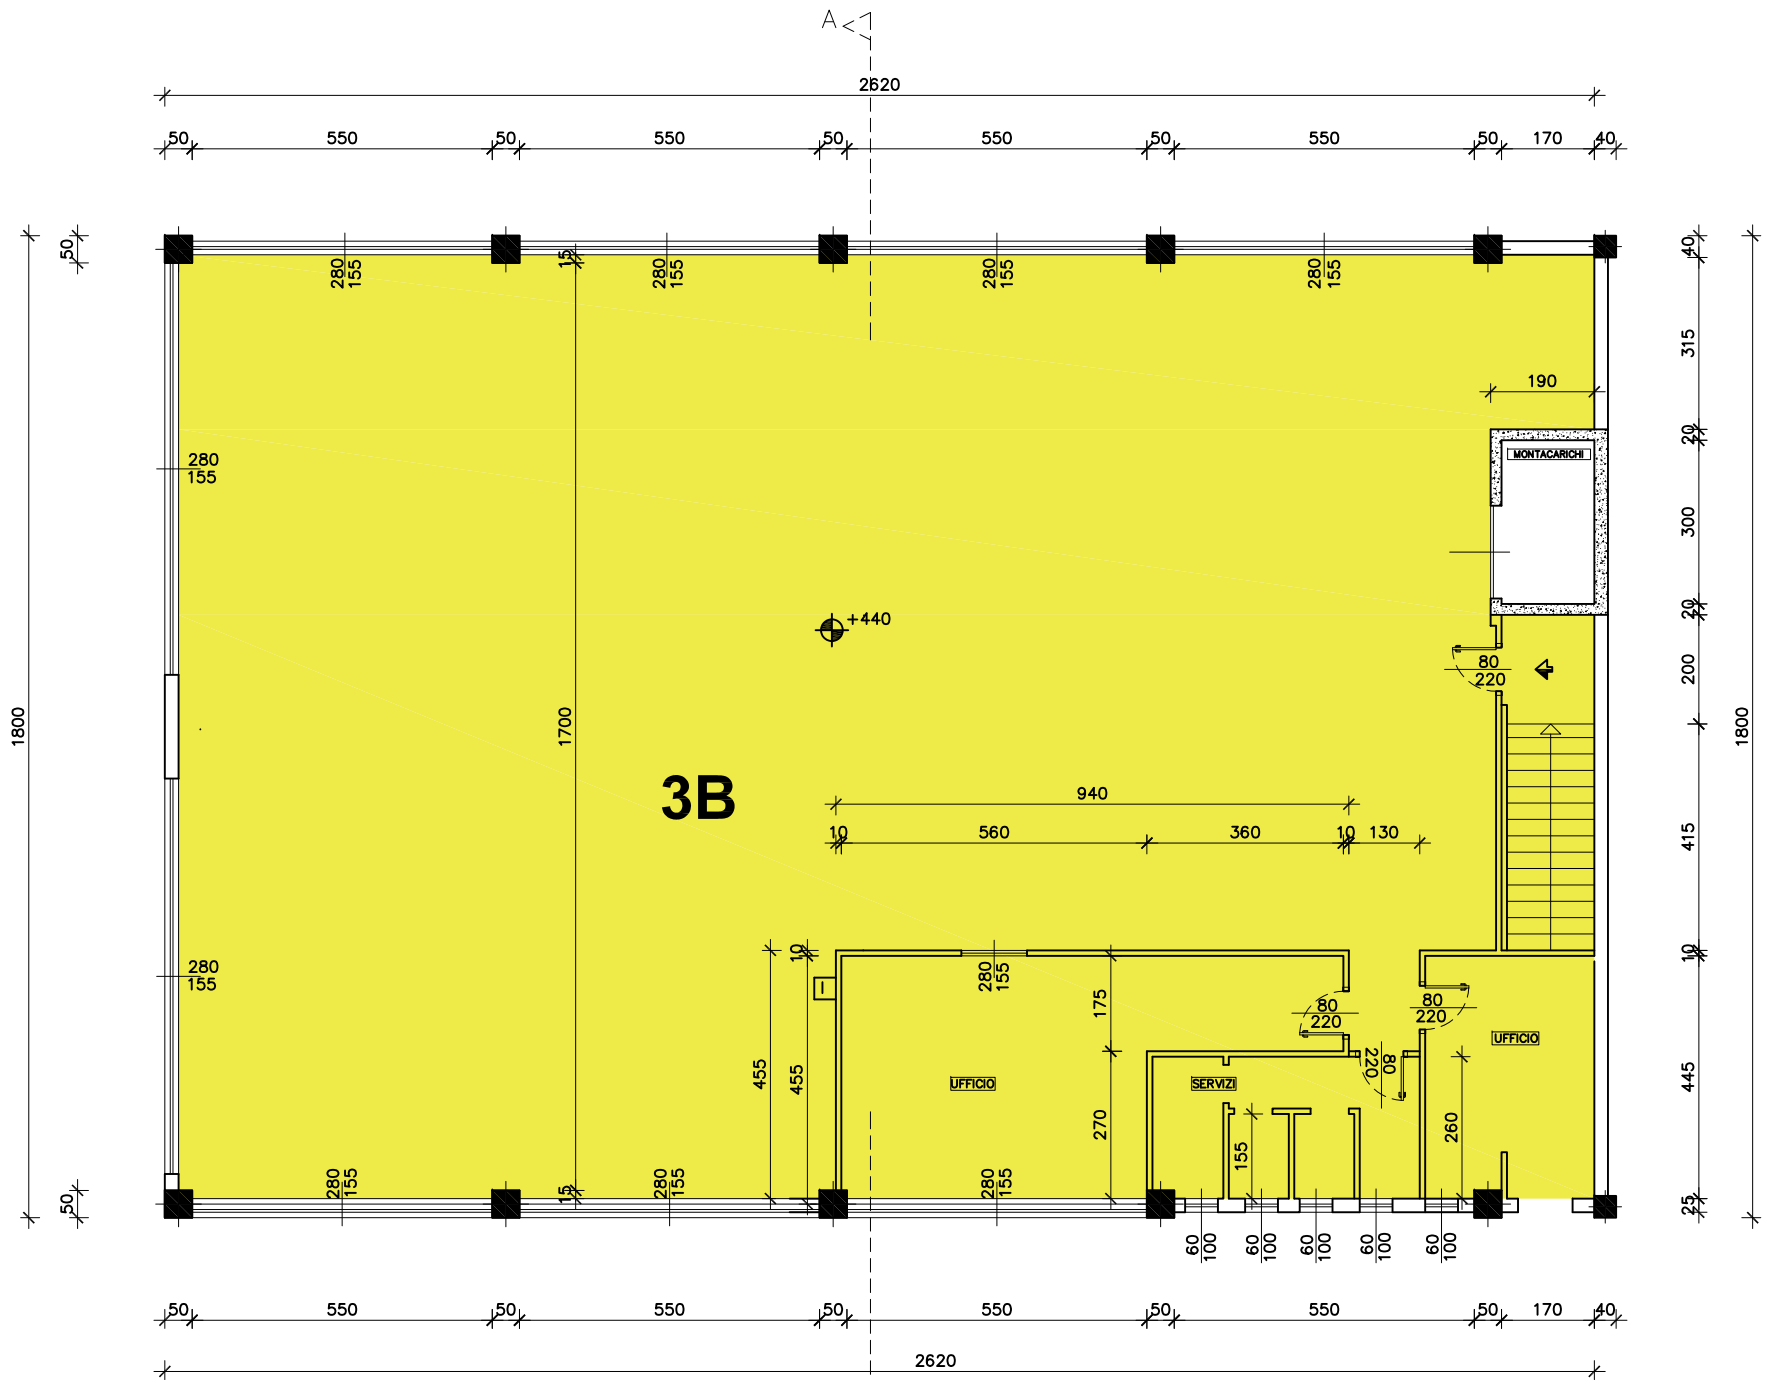

PIANTA PIANO PRIMO

Scala 1 : 100

0 1 2 3 4 5mt.  
scala disegno

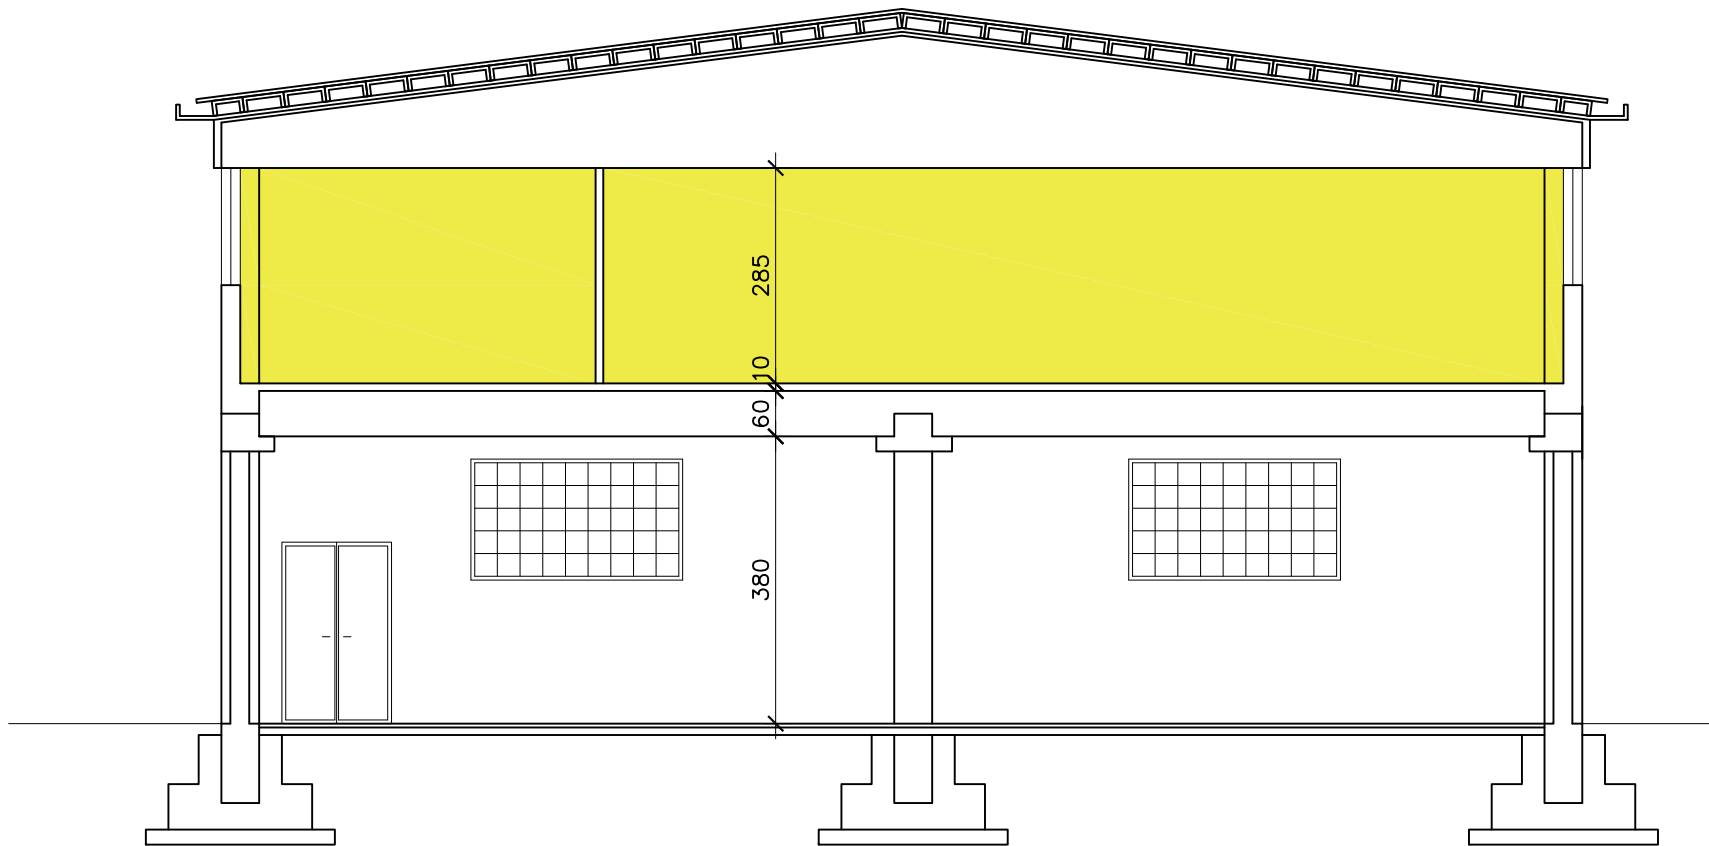

SEZIONE A-A 1 : 100