

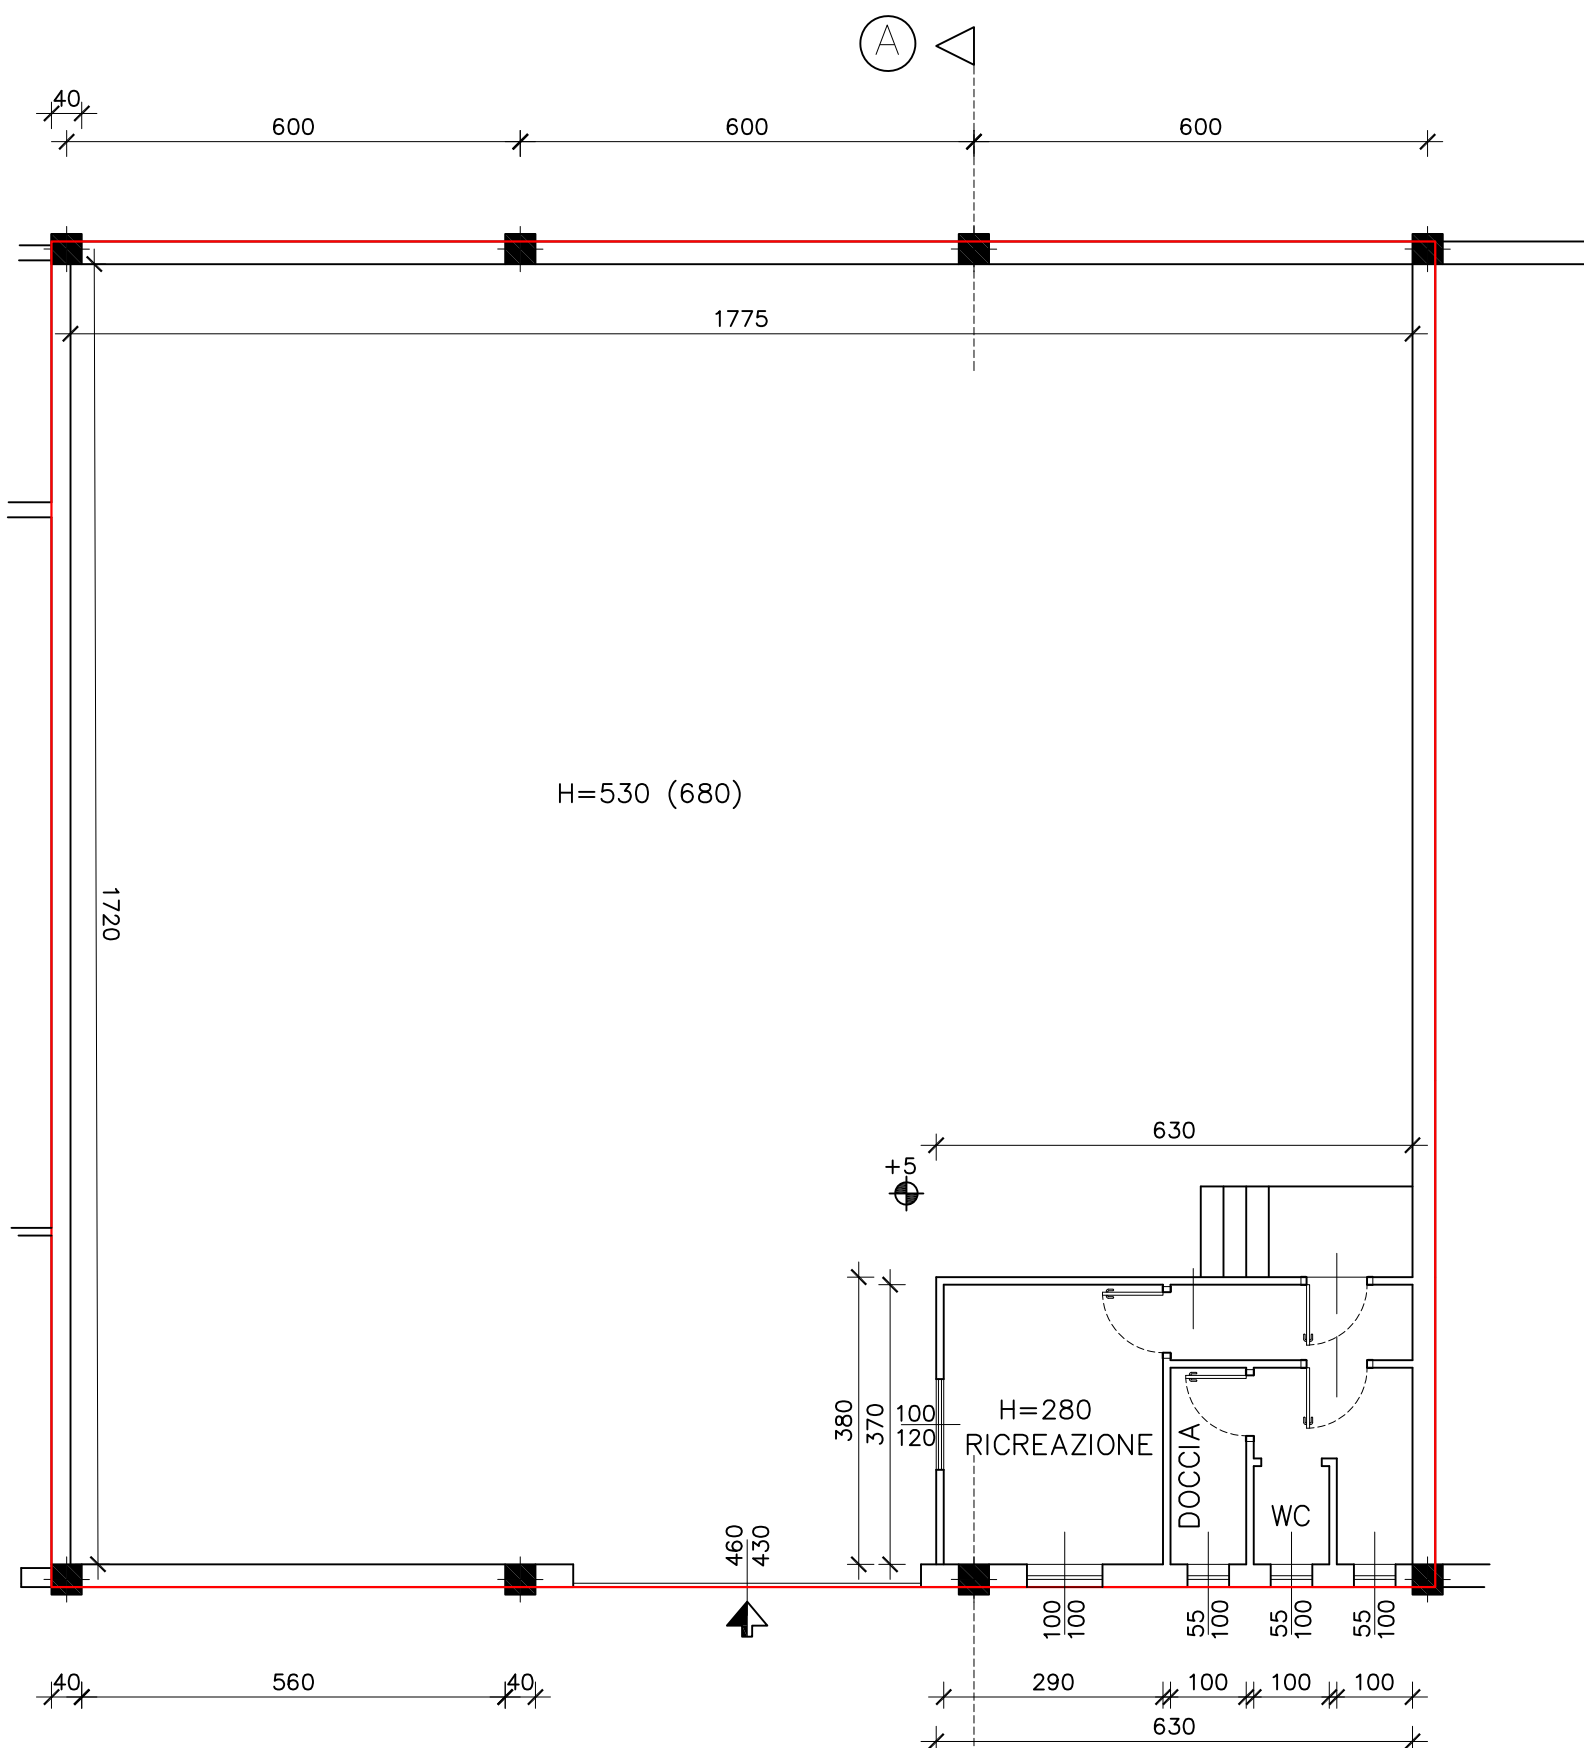


SEZIONE A-A
SCAL A 1:100

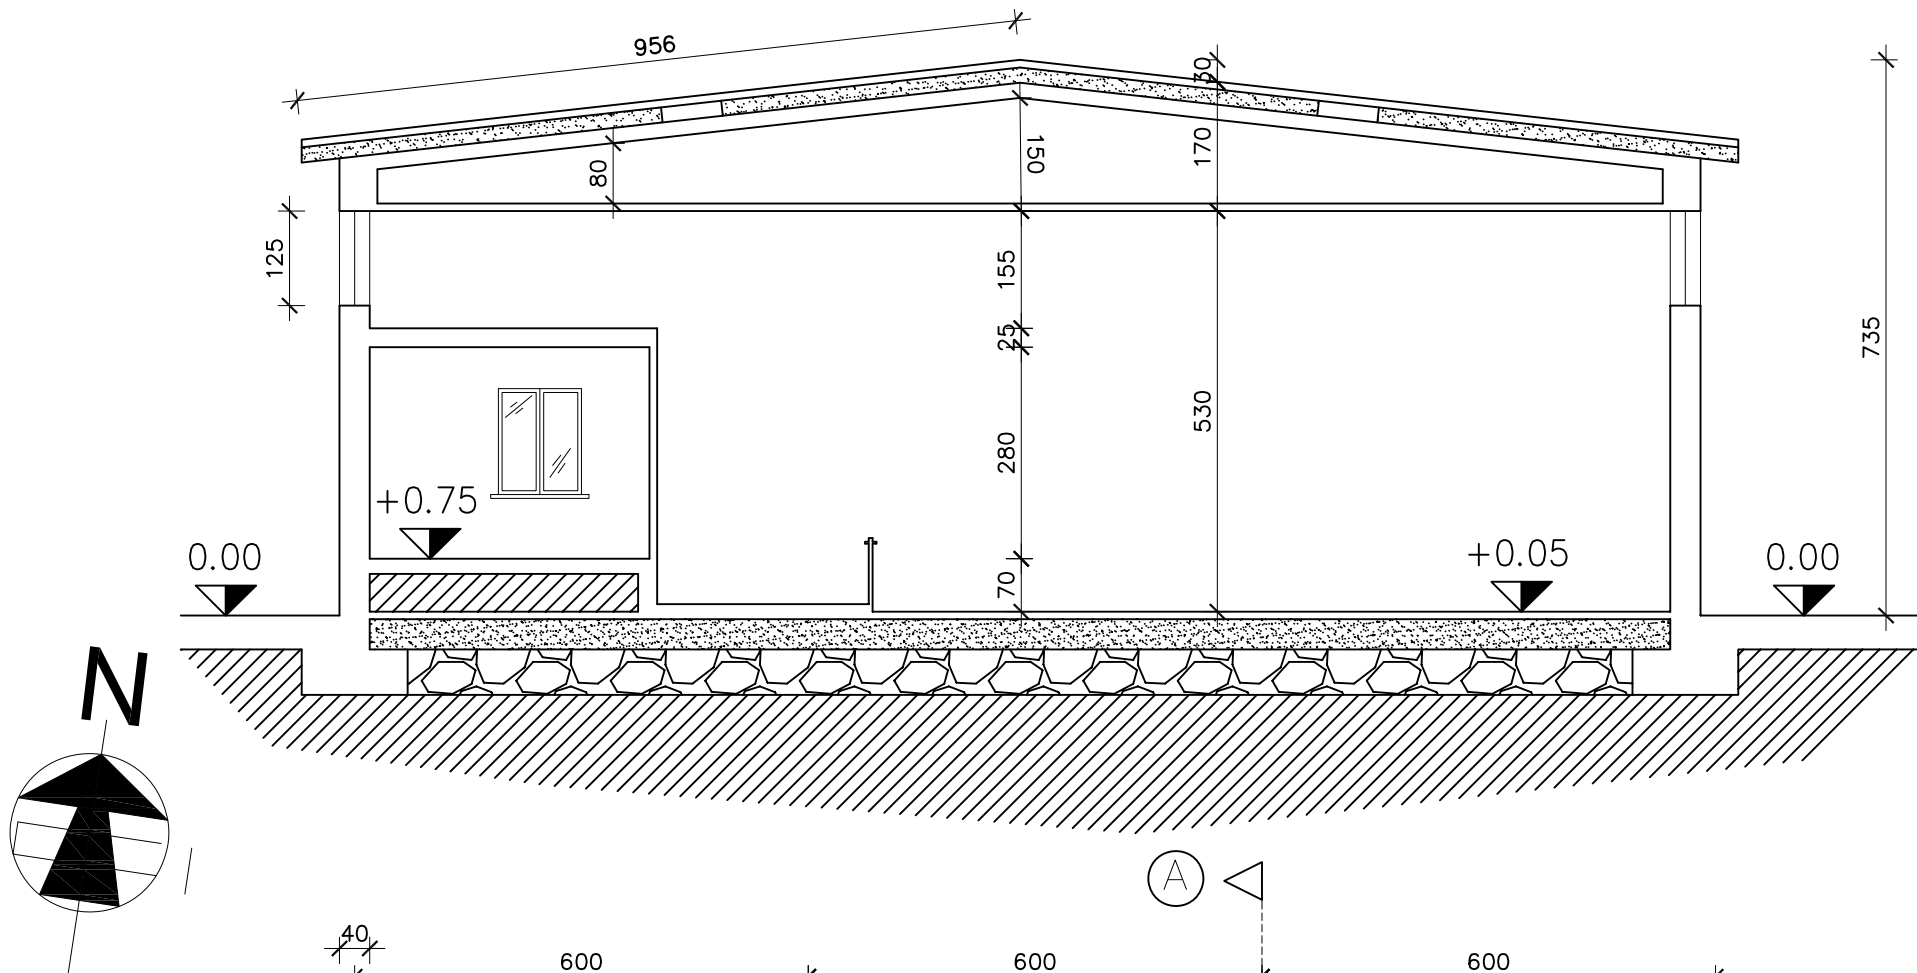


PIANTA PIANO TERRA
Via Canturino 22 – Vertemate

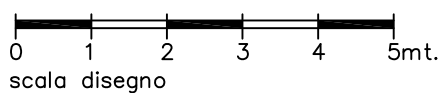


CAPANNONE CORPO 4


mapp. 626 sub 504

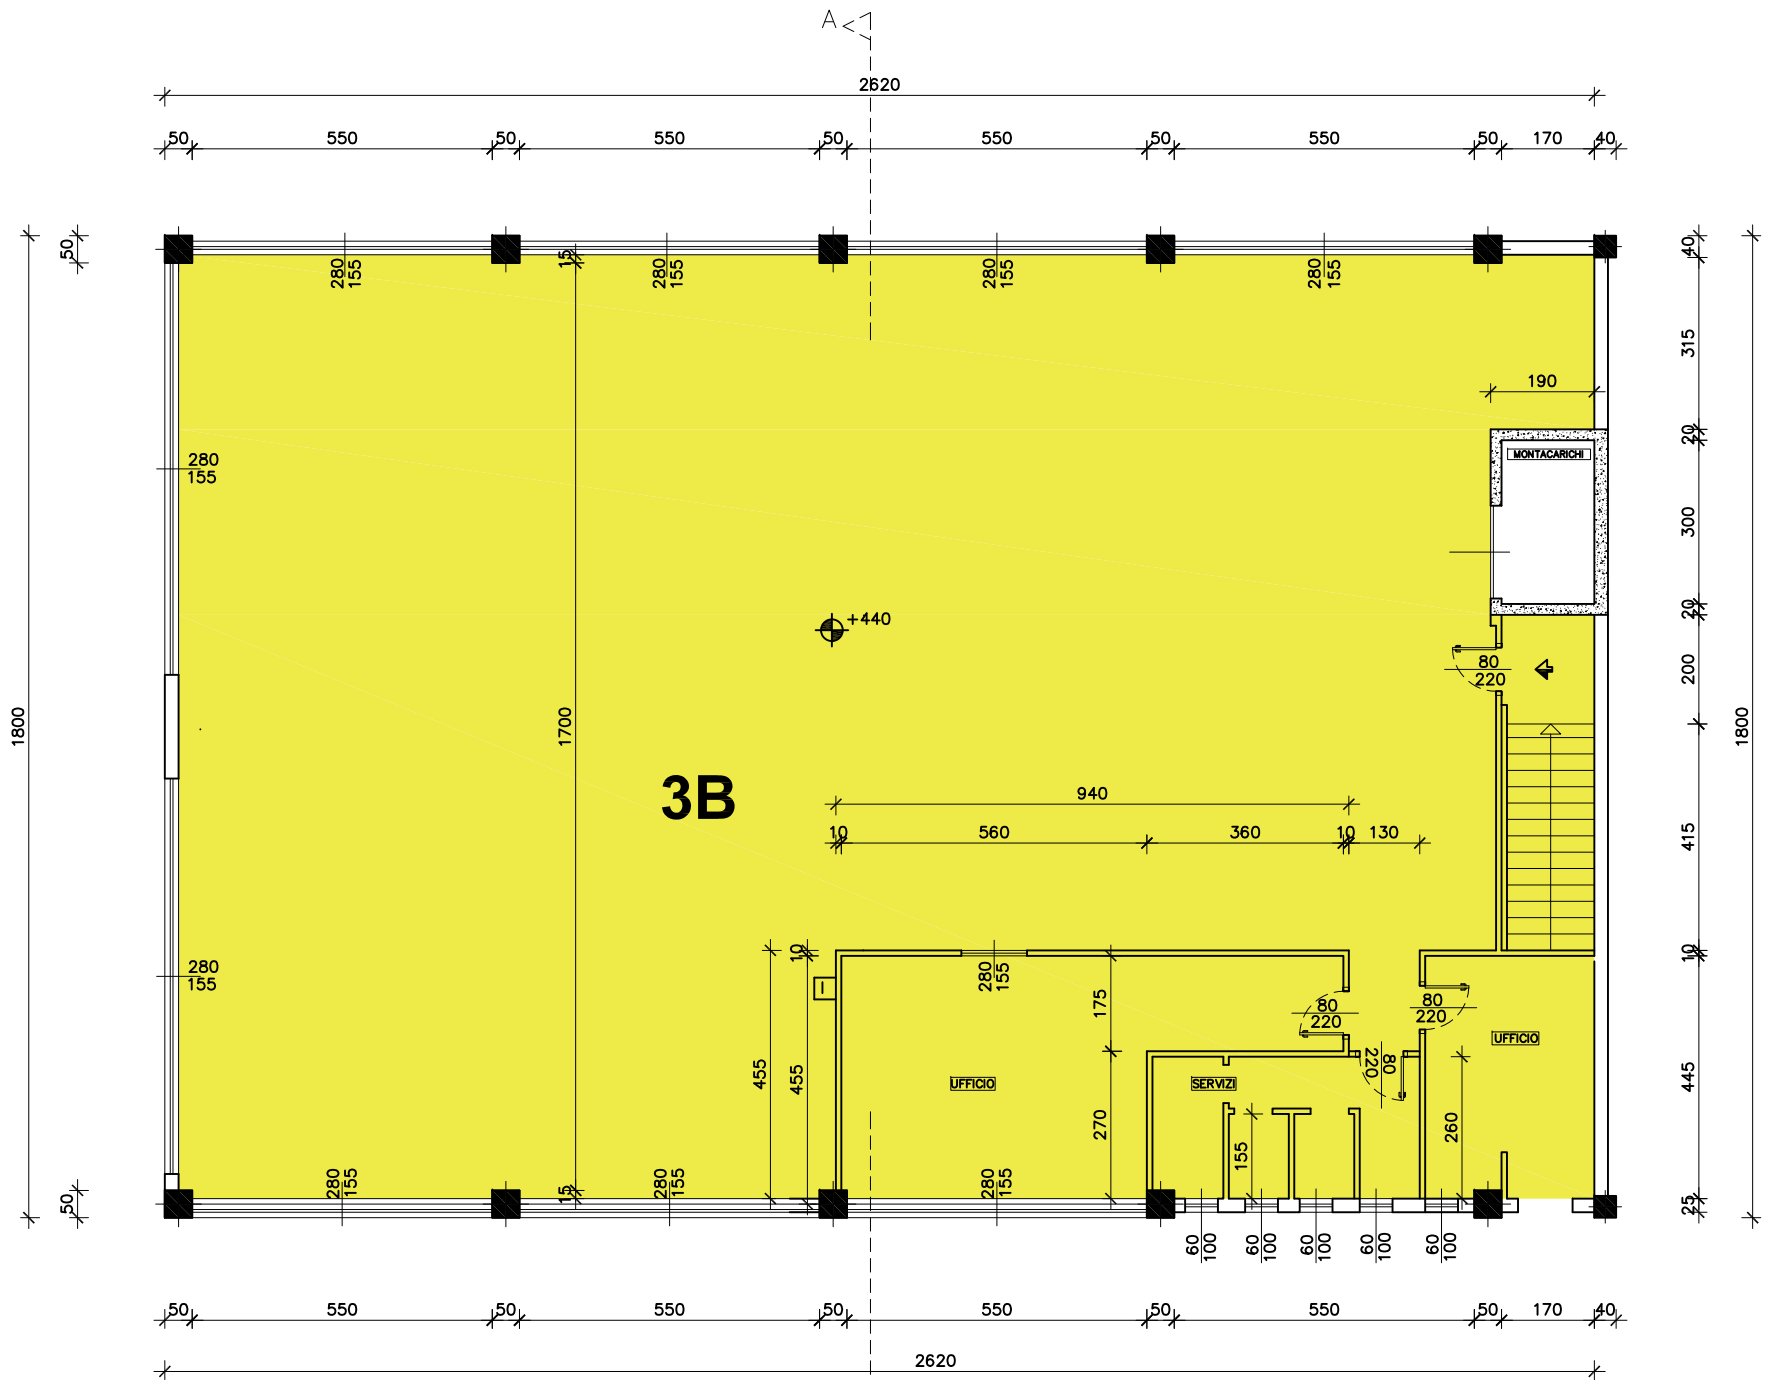

PIANTA PIANO PRIMO

Scala 1 : 100

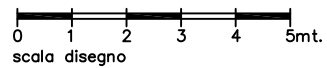

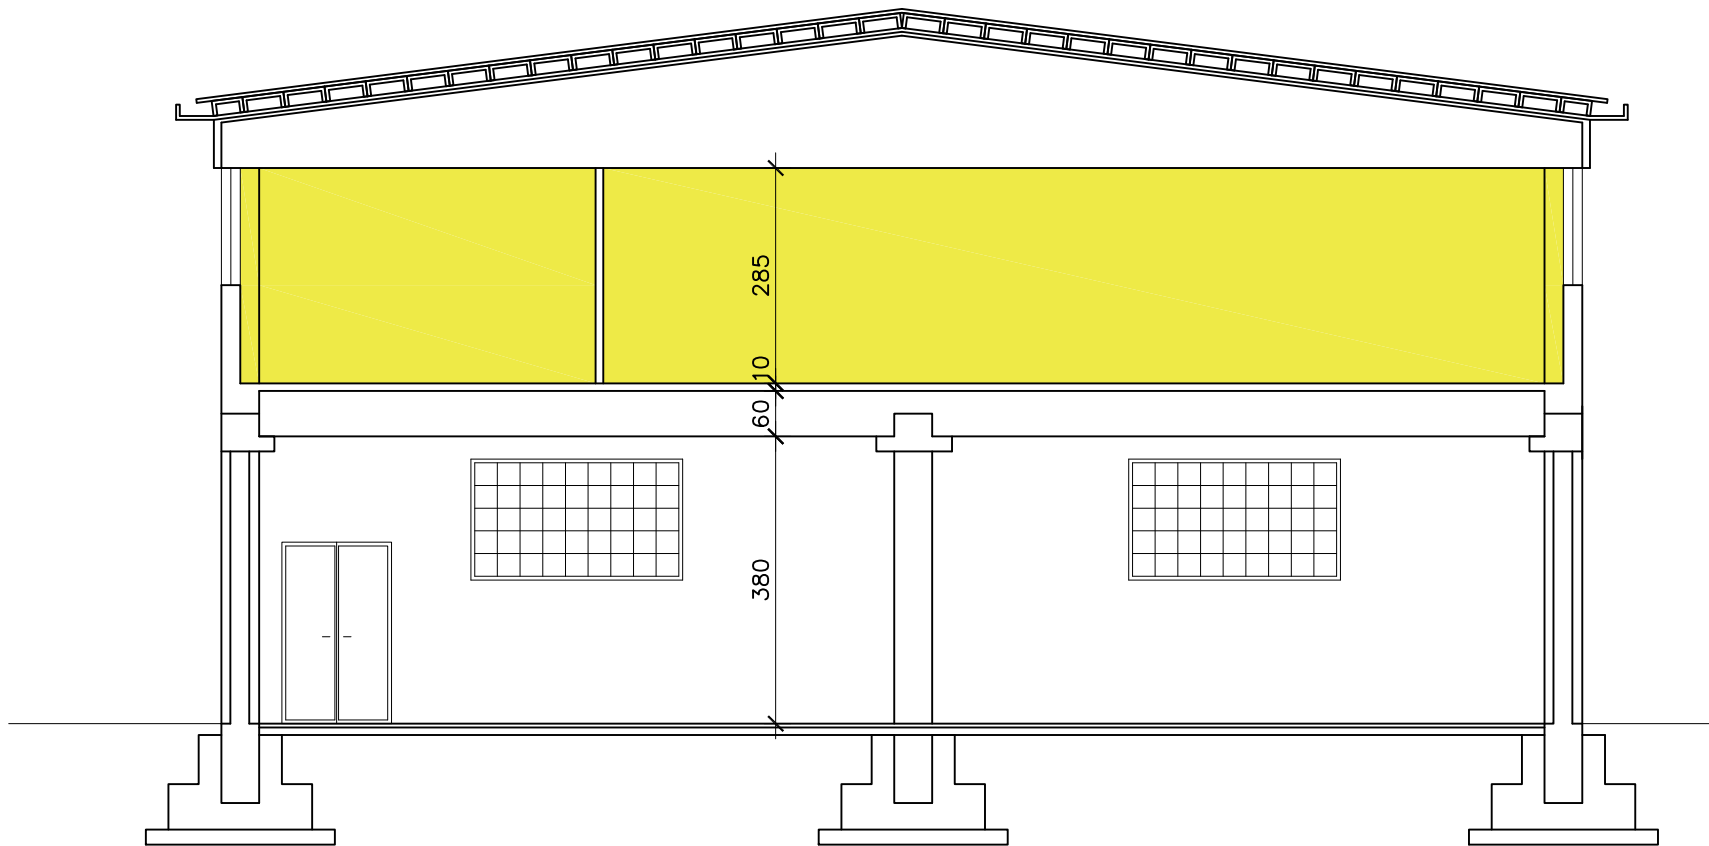

SEZIONE A-A 1 : 100