




VIA CANTURINO

ENEL


STUDIO ASSOCIATO
ING. P.GHIRARDELLI - PER.ED. G.MONTI
VIA CESURA, 22 - 22070 VERTEMATE (CO)
tel. 031.900.684 - 0335.254.882 - fax 031.887.050
www.ghira.it - studio@ghira.it

0 10mt.
scala disegno

SEZIONE C-C 1:100

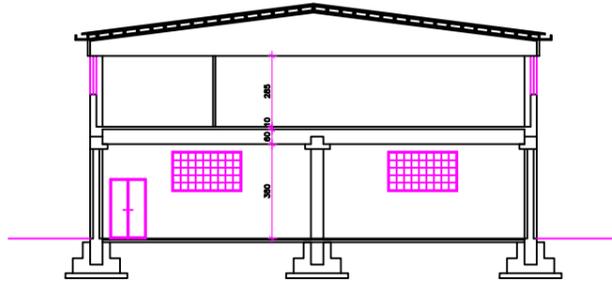


SEZIONE A-A
SCAL A 1:100

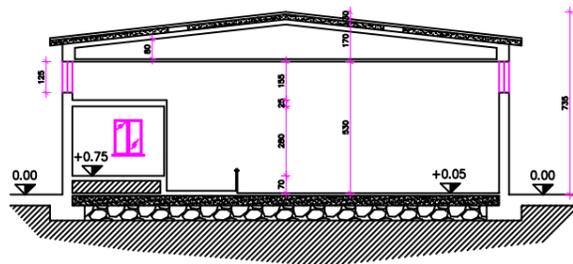


PIANTA PRIMO SOPPALCO
Scala 1:100




SEZIONE B-B
SCAL A 1:100

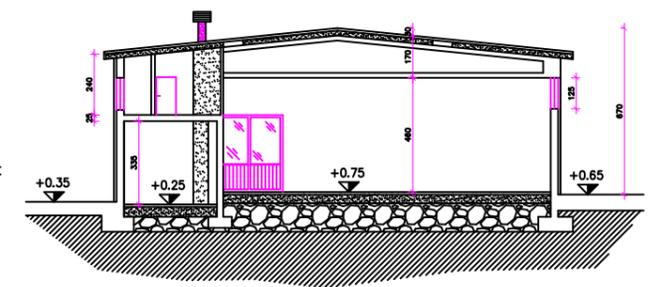

PIANTA PIANO TERRA
Scala 1:100

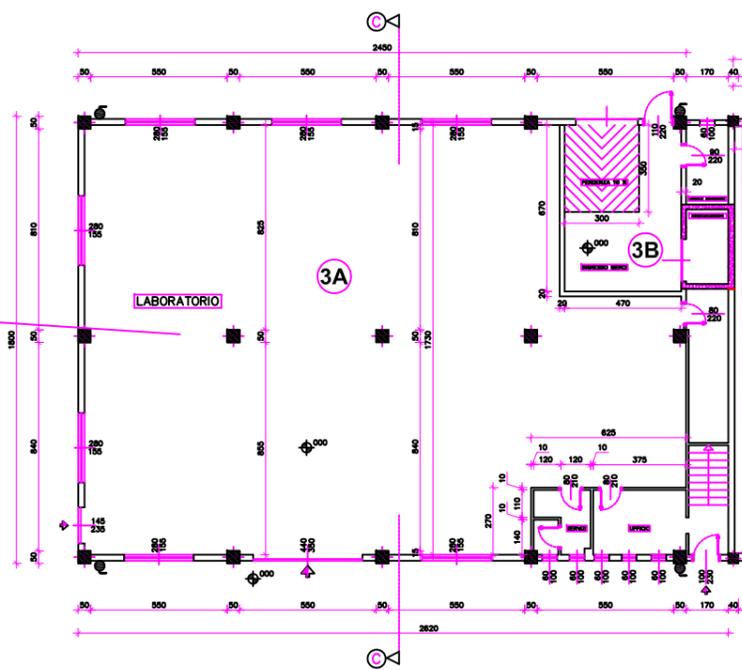

PIANTA PIANO TERRA
Scala 1:100

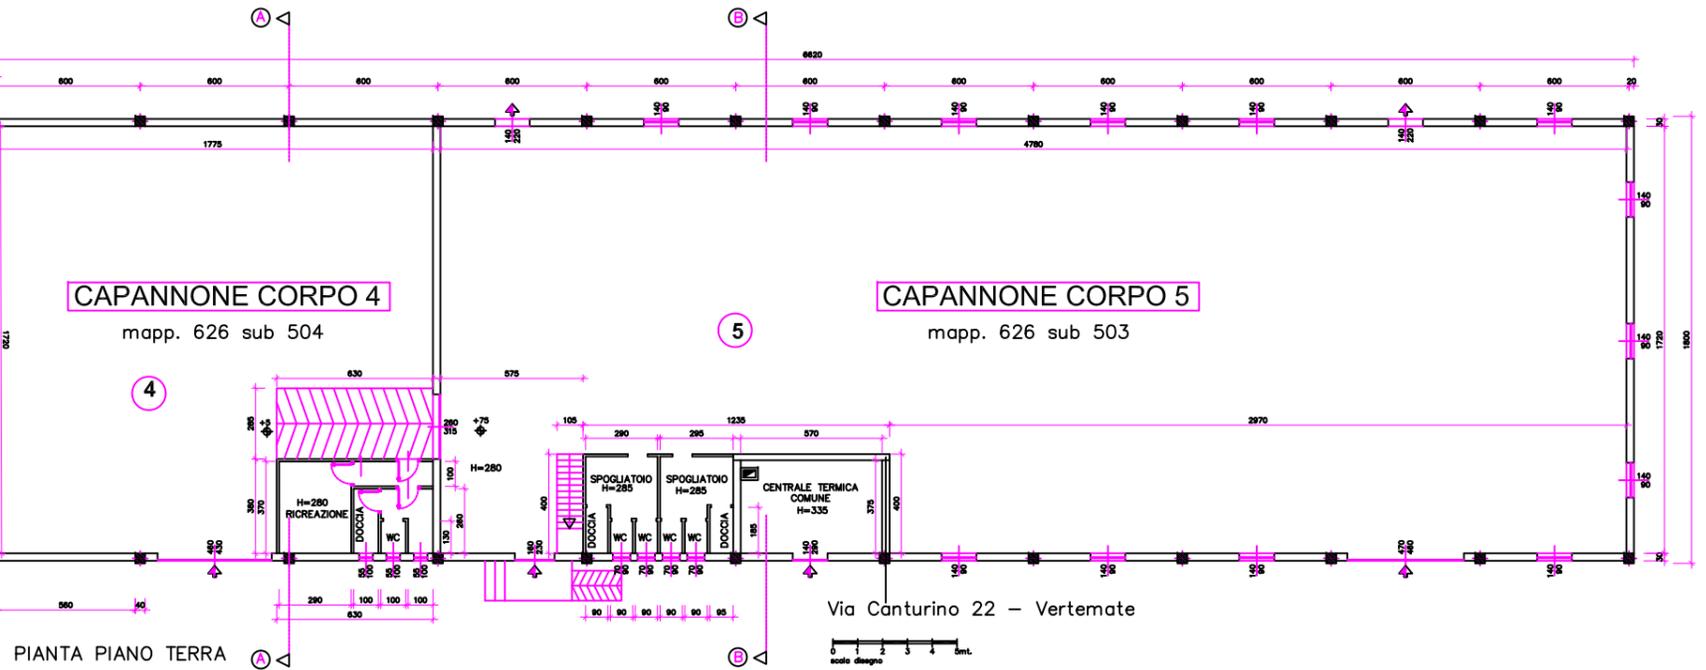

CAPANNONE CORPO 3

LABORATORIO

3A

3B

CAPANNONE CORPO 4

mapp. 626 sub 504

4

CAPANNONE CORPO 5

mapp. 626 sub 503

5

RICREAZIONE

DOCCIA

WC

WC

WC

DOCCIA

WC


WC


DOCCIA

WC

Via Canturino 22 - Vertemate

PIANTA PIANO TERRA
Via Canturino 22 - Vertemate

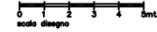

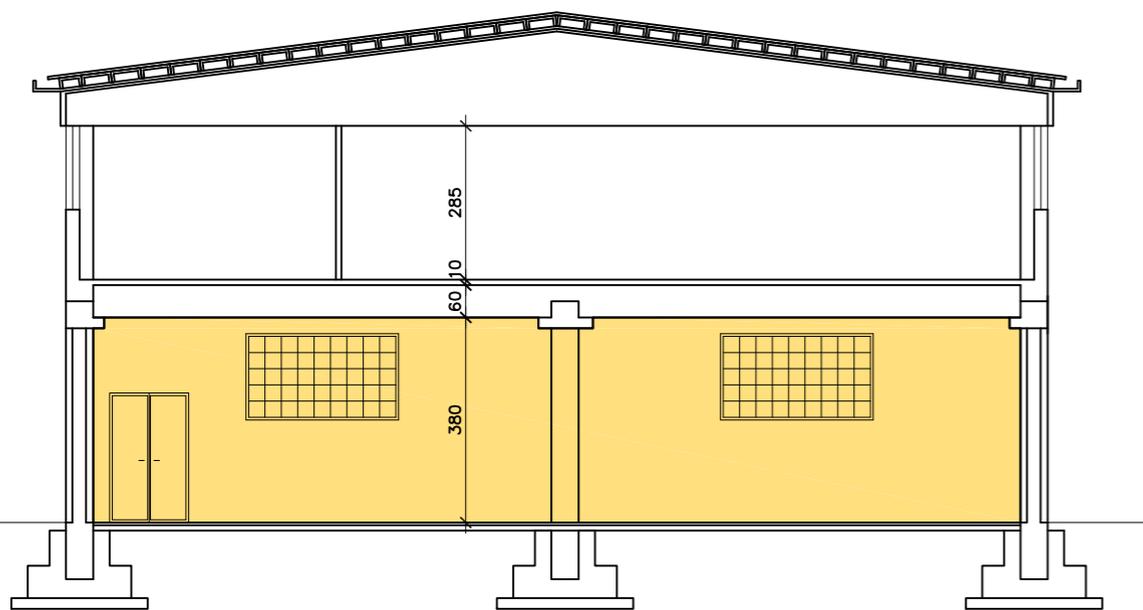

CAPANNONE 3A

