



**PIANO PRIMO**

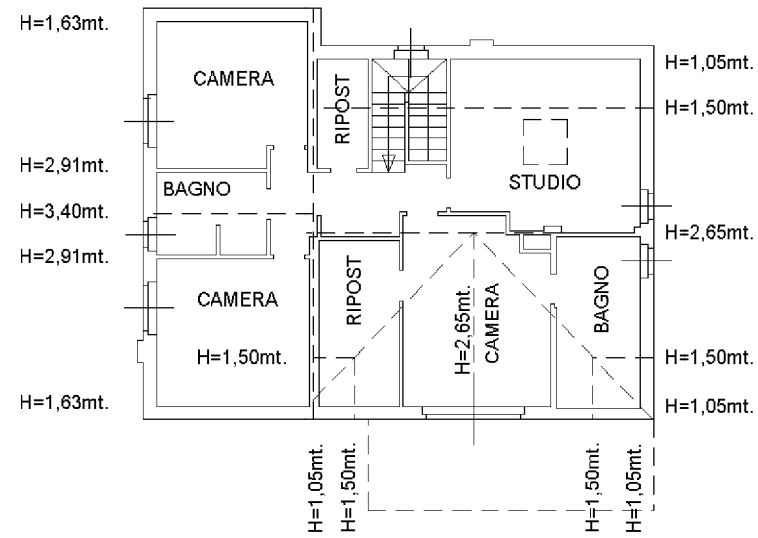

**PIANO TERRA H=2,70 mt.**

MAPPALE 7655


**PIANO PRIMO SOTTOSTRADA H=2,70mt.**

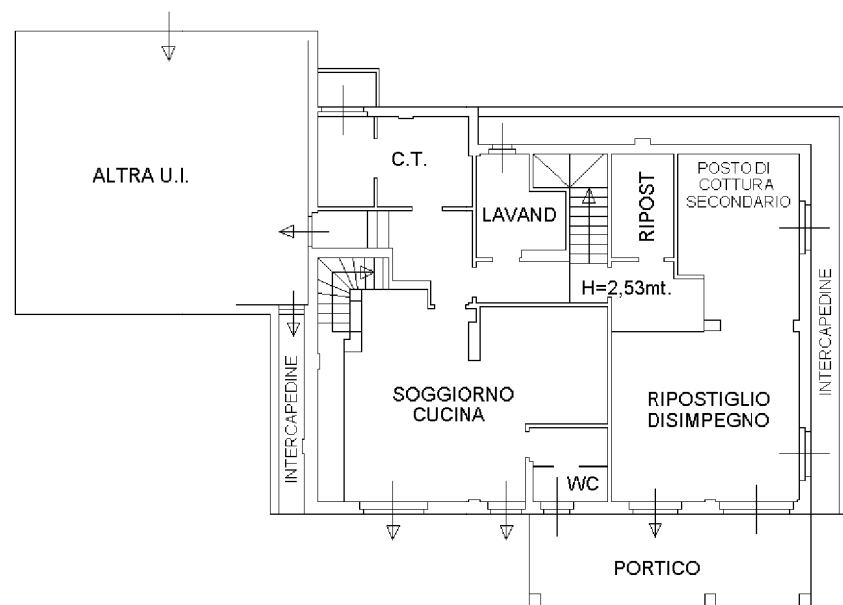

VUOTO SU PIANO PRIMO SOTTOSTRADA

AREA DI PROPRIETA'

MAPPALE 7653

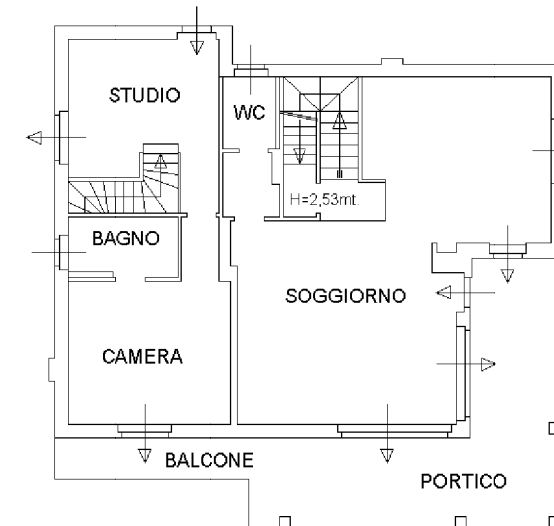

AREA DI PROPRIETA'

MAPPALE 7647

MAPPALE 5370

VIA LINATI  
 MAPPALE 7658



**Agenzia del Territorio  
CATASTO FABBRICATI  
Ufficio Provinciale di  
Como**

Dichiarazione protocollo n. \_\_\_\_\_ del \_\_\_\_\_  
Planimetria di u.i.u. in Comune di Appiano Gentile  
Via Linati \_\_\_\_\_ civ. 2

Identificativi Catastali:  
Sezione: APP  
Foglio: 12  
Particella: 7654  
Subalterno: 2

Compilata da:  
Monti Gianluigi  
Iscritto all'albo:  
Periti Edili  
Prov. Como N. 2014

Scheda n. 1      Scala 1:200

**PIANO PRIMO SOTTOSTRADA**

VIA LINATI  
MAPPALE 7658

MAPPALE 7658

MAPPALE 7655  
ACCESSO CARRAIO  
COMUNE

AREA DI PROPRIETA'

H=2,50mt.

BOX

H=2,20mt.

ALTRA U.I.

ALTRA U.I.

MAPPALE 7653

ALTRA U.I.

INTERCAPEDINE



*[Handwritten signature]*

