


PIANTA PIANO PRIMO

Scala 1 : 100

0 1 2 3 4 5mt.
scala disegno

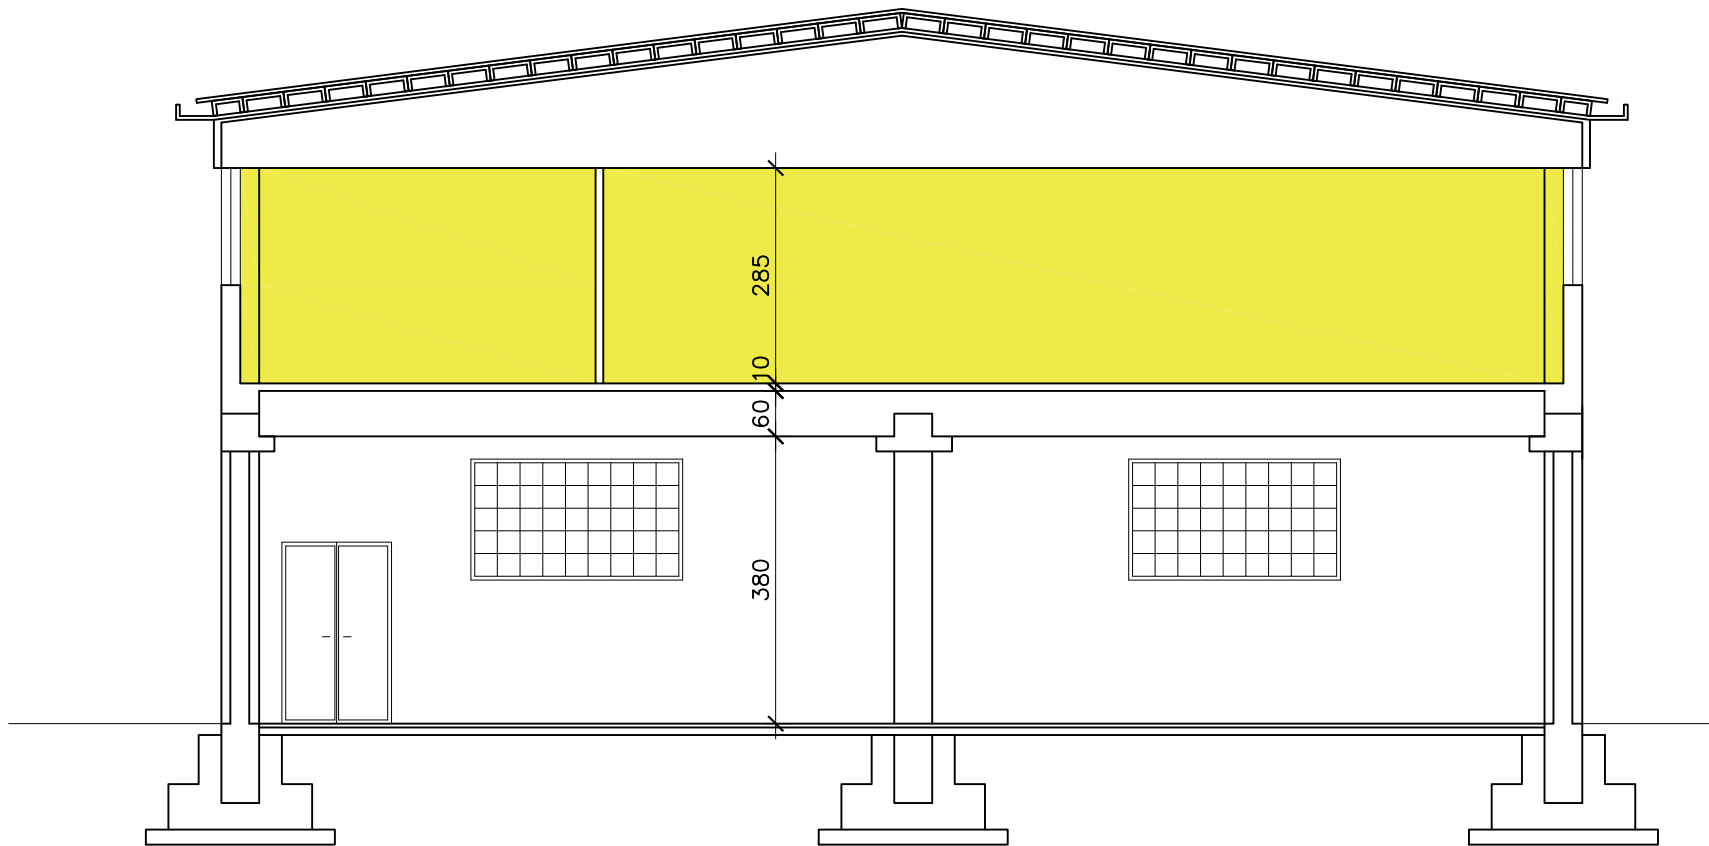

SEZIONE A-A 1 : 100