



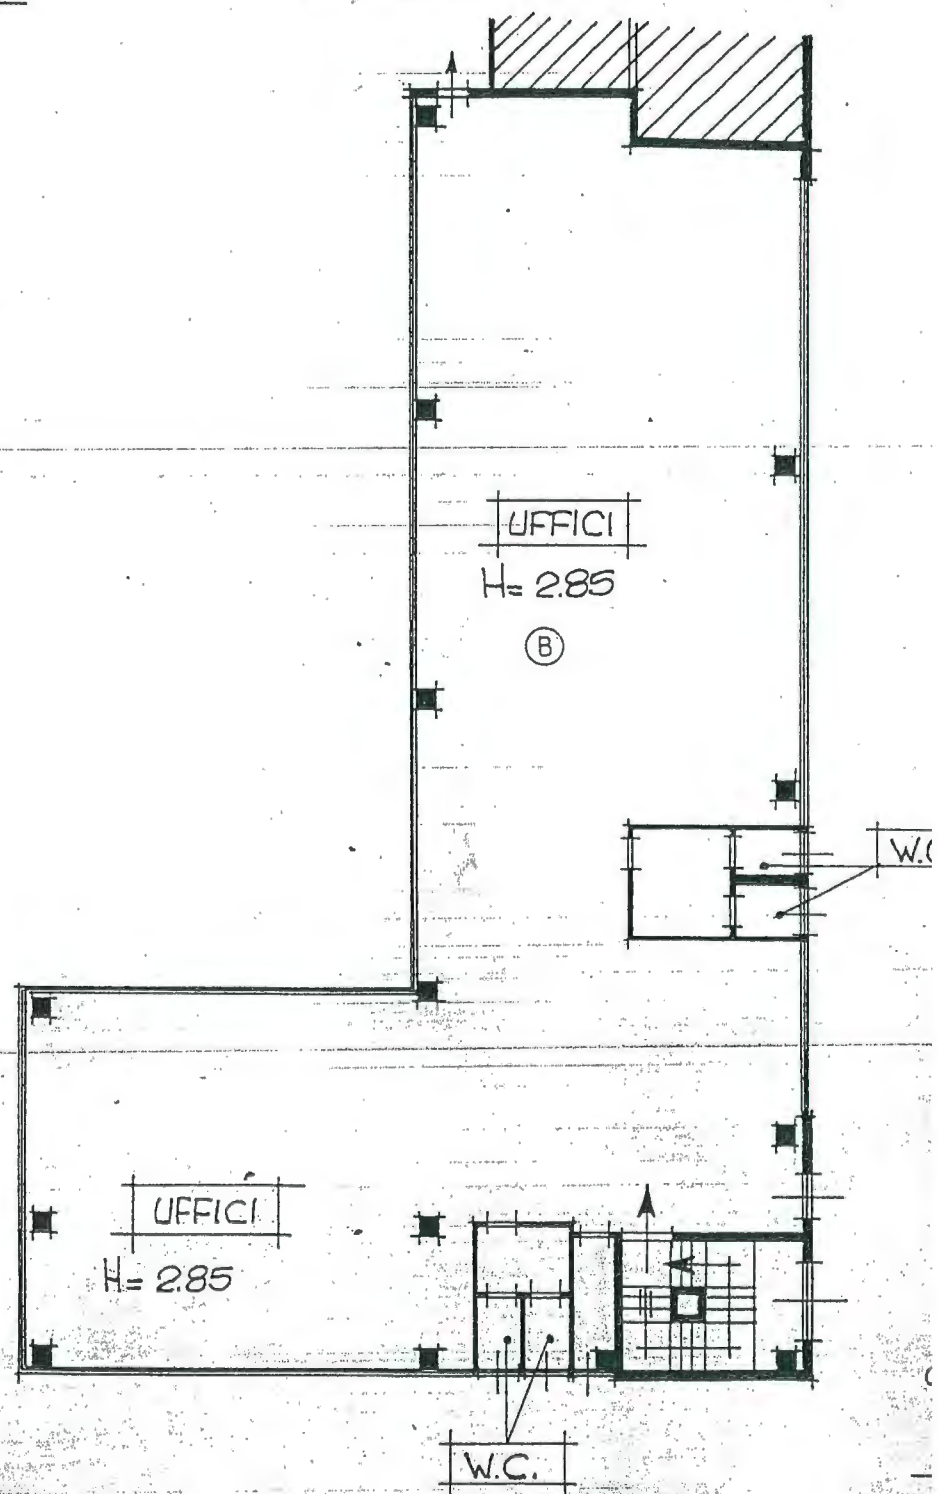

Planimetria di u.i.u. in Comune di **OPERA** via **DEL LAVORO**

PIANO AMIEZZATO 1:200

PIANO PRIMO 1:200

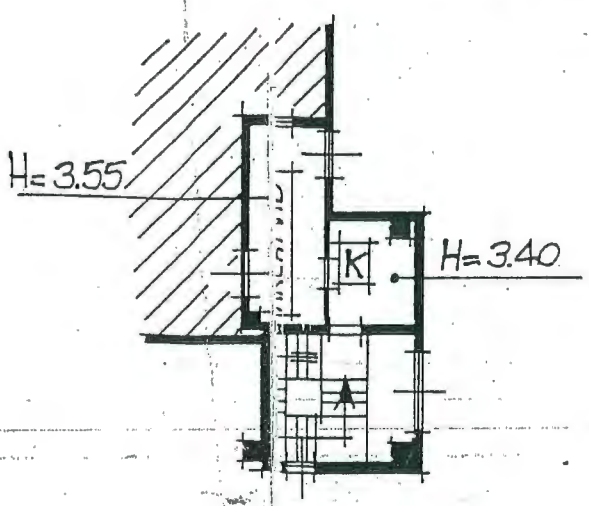


COMUNE DI OPERA
19 FEB.
Prot. N. 2999

n. 00 1 32 27 DIC. 1995

Dichiarazione di N.C.
Denuncia di variazione

Identificativi catastali
36 sub 431
pav. 1004228

Compilata dal **INGEGNERE**
GHIRARDELLI PIETRO
Inscritto all'albo dei **INGEGNERI**
della provincia di **COMO** n. 121
data **Marzo '95** Firma *Pietro Ghirardelli*

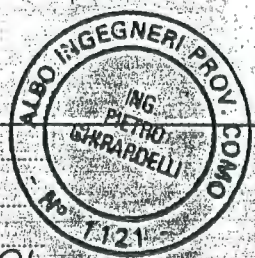

PIANO TERRA 1:200

sub. 2

mappale 432

sub. 1

PIANO AI

H=3.55

← 4,20m →

DEPOSITO

99 m²

Ⓐ

H=6.05

23,0 m

H=6.85

AREA DI PROPRIETA'

VIA DEL LAVORO

H=2.80

CT.

H=2.80

W.C.

W.C.

AREA DI PROPRIETA'

VIA E. MONTALE

MAGAZZINO

