
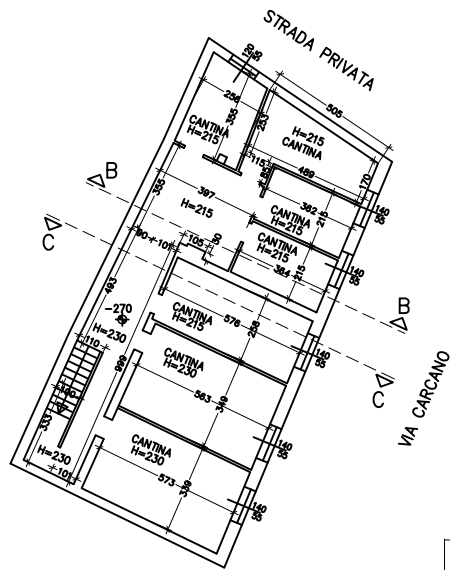
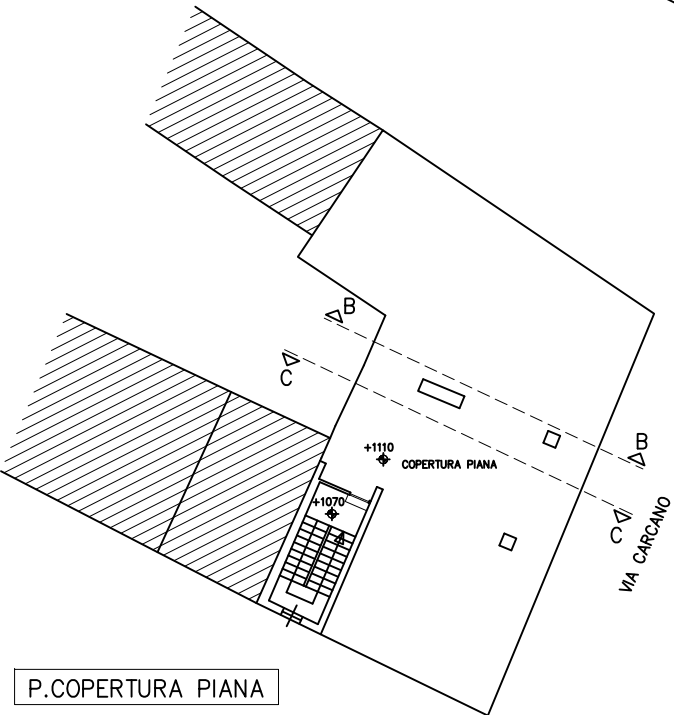
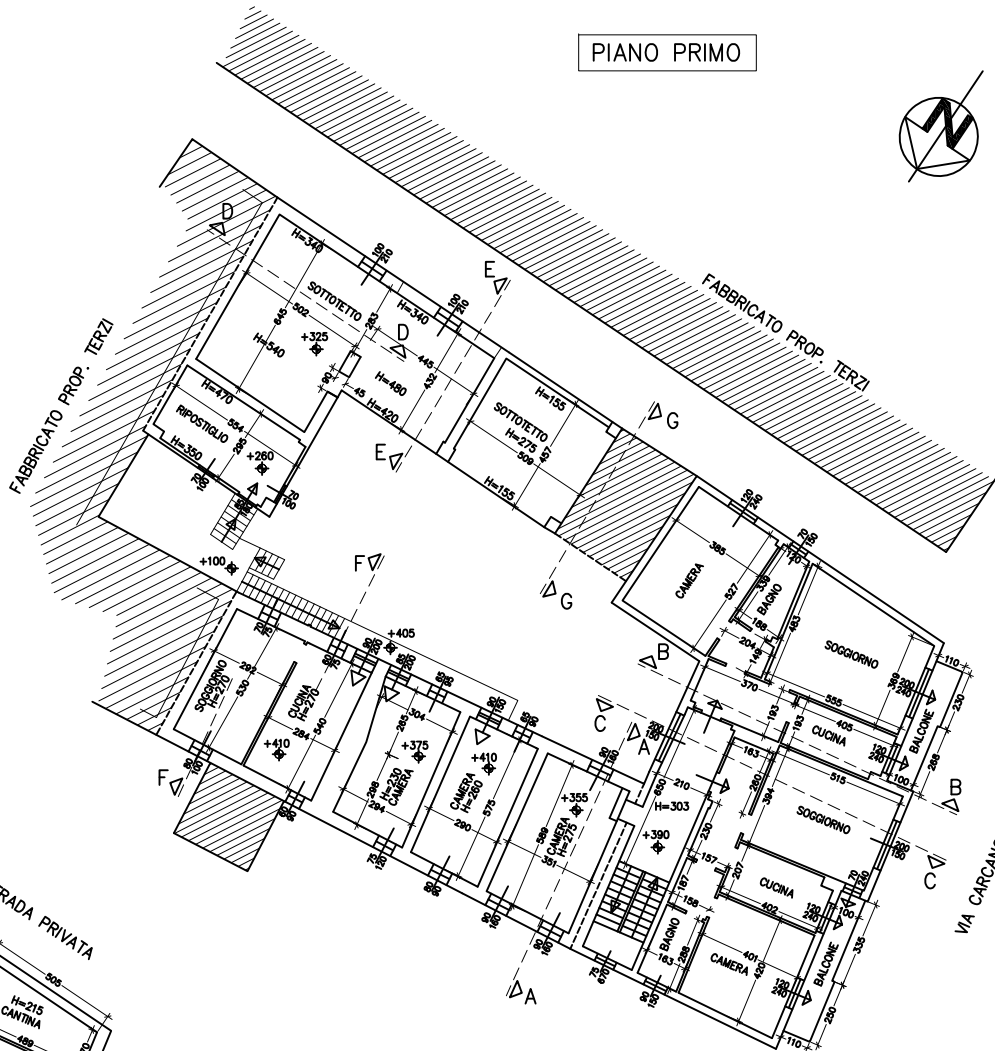


PIANO SECONDO

PIANO PRIMO

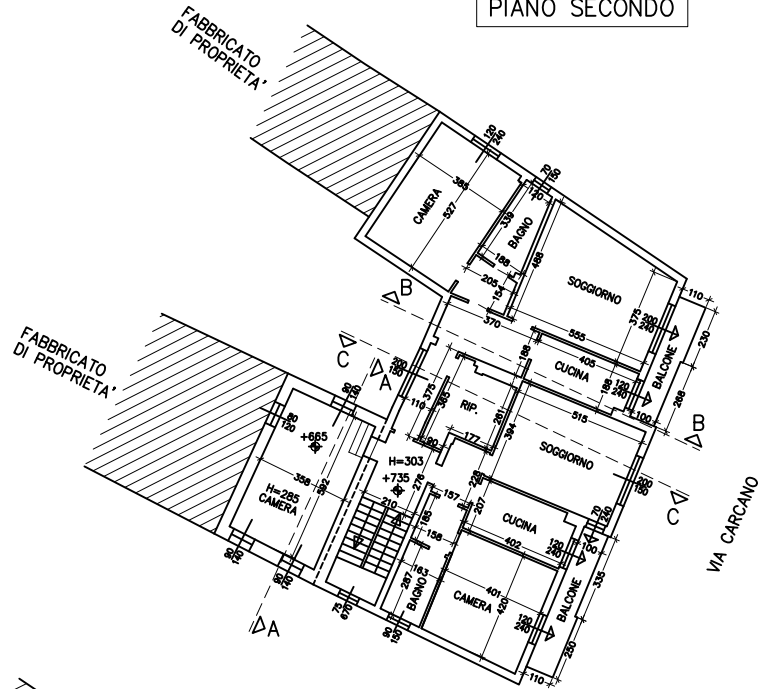

P.COPERTURA PIANA

P. INTERRATO


<b>STUDIO ASSOCIATO</b> <b>ING. P.GHIRARDELLI - PER.ED. G.MONTI</b>		VIA CESURA, 22 - 22070 VERTEMATE (CO) tel. 031.900.684 - 0335.254.882 - fax 031.887.050 www.ghirardi-studio@tin.it PARTITIVA IVA 022.3386.0135		
PROGETTISTA	<b>Comune di VERTEMATE (CO)</b> via Carcano n. 6 - fg. 6A mappale 353 <b>PIANO DI RECUPERO</b> <b>PIANTE P.1 - 2 - INTERRATO e copertura piana</b> <b>STATO DI FATTO</b>			
DISEGNO	PROPRIETA'	ARCHIVO	SCALA	TAVOLA
GLN2007	TRANSUNION SRL	PROT. ACCO	1:100	5
ORIGINE	DATA	000	26.11.07	

QUESTO DISEGNO E' OPERA SOGGETTA DEL DIRITTO D'AUTORE. NE SONO METATA LA RIPRODUZIONE E L'UTILIZZO SENZA IL CONSENSO DEL PROGETTISTA (art. 11 Legge 2 marzo 1948 n. 143 - art. 2876, 2878, 2877 e 2878 Codice Civile)

PIANO TERRA




<b>STUDIO ASSOCIATO</b> <b>ING. P.GHIRARDELLI - PER.ED. G.MONTI</b>		VIA CESURA, 22 - 22070 VERTEMATE (CO) tel. 031.900.684 - 0335.254.882 - fax 031.887.050 www.gիրառելի - studio@ghir.it PARTITA IVA 022 3386 0135	
<b>Comune di VERTEMATE (CO)</b> via Carcano n. 6 - fg. 6A mappale 353 <b>PIANO DI RECUPERO</b> <b>PIANTA PIANO TERRA</b> <b>STATO DI FATTO</b>		PROGETTISTA GLM2007	PROPRIETA' TRANSEUNION SRL
DISEGNO GLM2007	ARCHIVIO PROT. A000 ORIGINE 000 DATA 26.11.07	SCALA 1:100	TAVOLA 4
QUESTO DISEGNO E' OPERA OGGETTO DEL DIRITTO D'AUTORE: NE SONO METATI LA RIPRODUZIONE E L'UTILIZZO SENZA IL CONSENSO DEL PROGETTISTA (art. 11 Legge 9 marzo 1948 n. 143 - artt. 2076, 2076, 2077 e 2078 Codice Civile)			

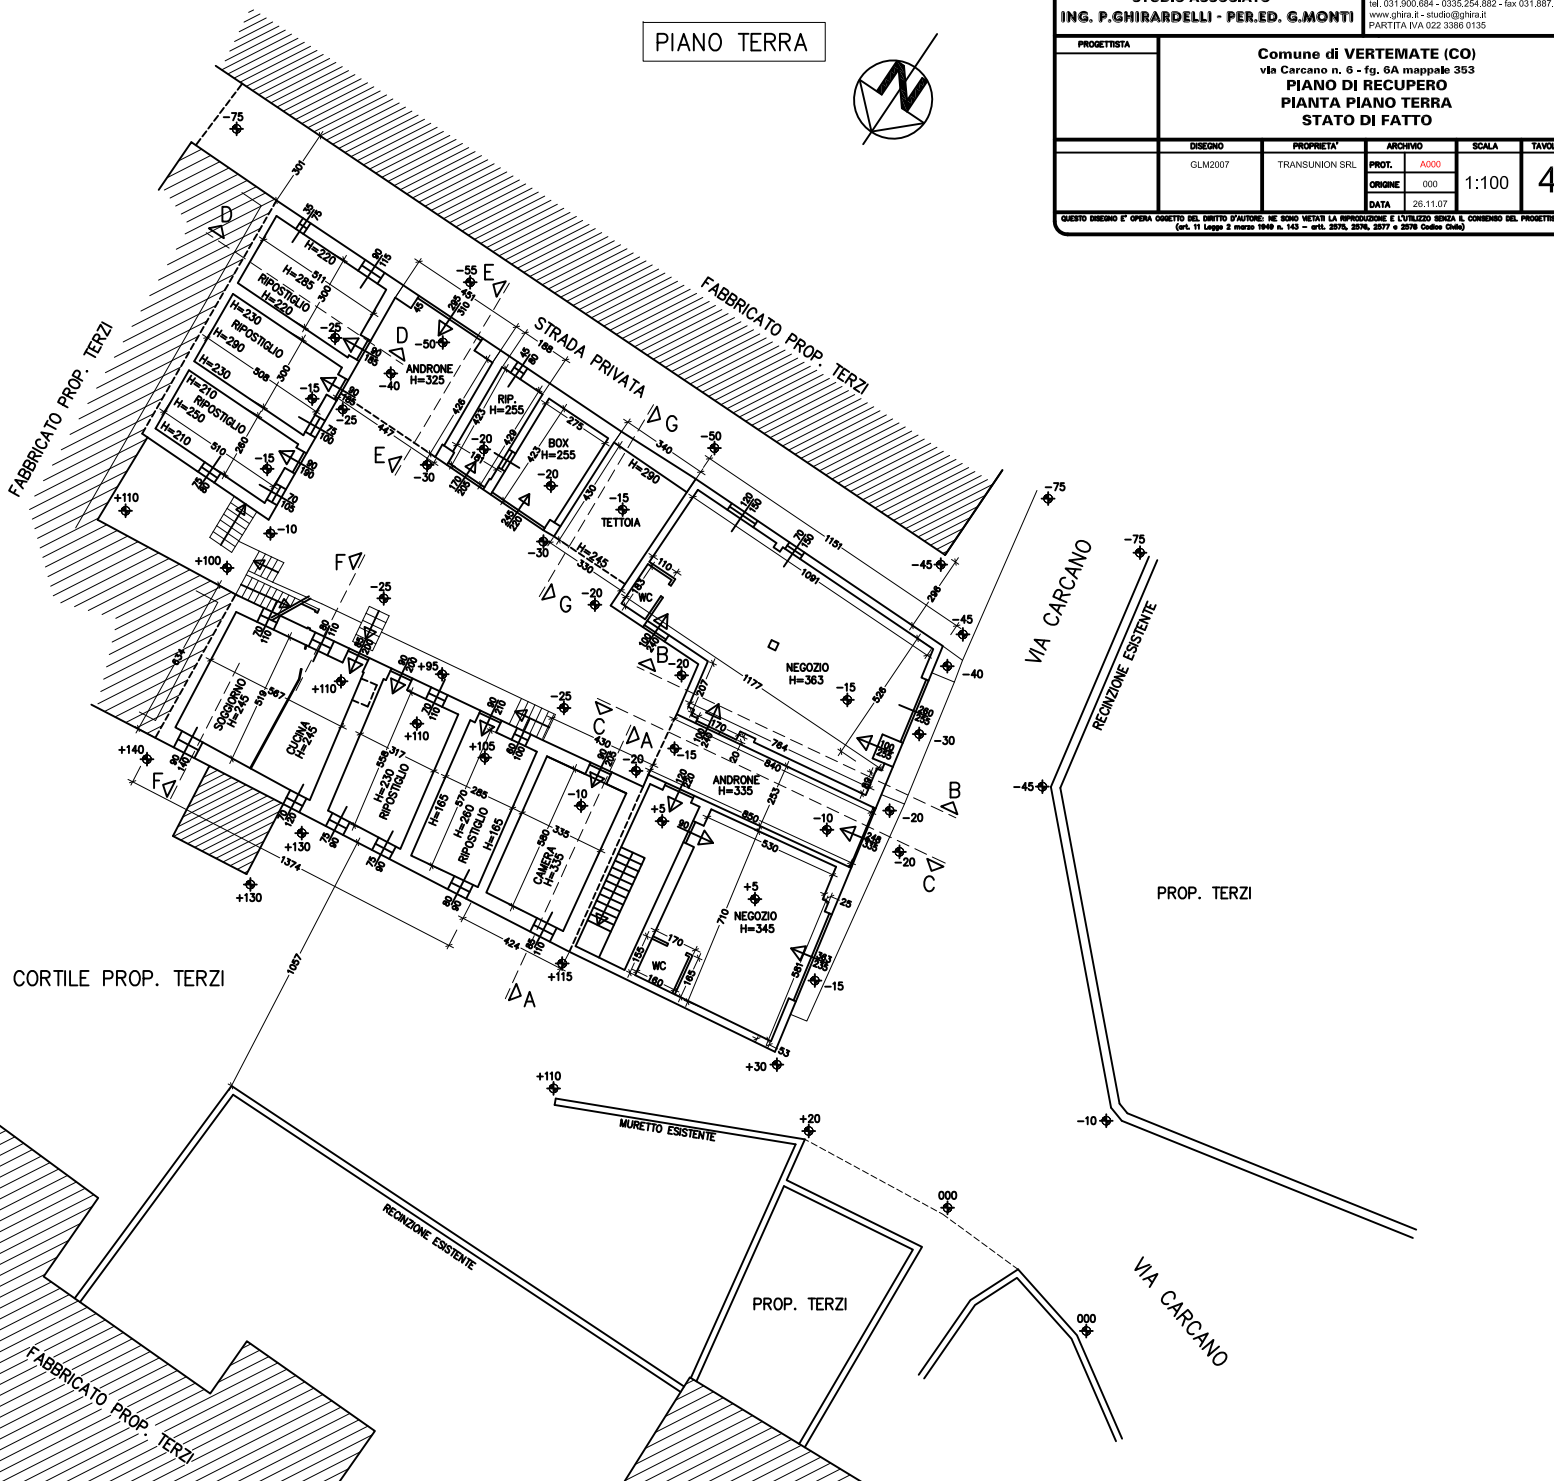

PROSPETTO EST su VIA CARCANO




PROSPETTO OVEST INTERNO CORTILE

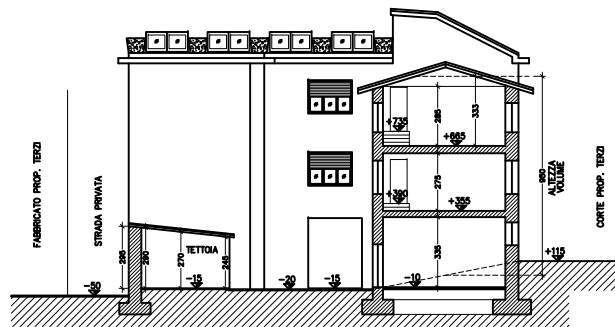

SEZIONE G-G


SEZIONE A-A

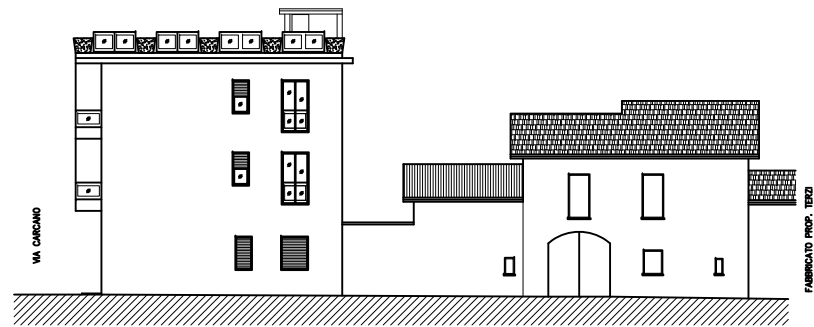


PROSPETTO SUD su STRADA PRIVATA

PROSPETTO SUD INTERNO CORTILE

SEZIONE D-D

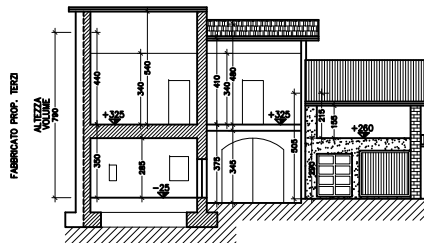


SEZIONE B-B

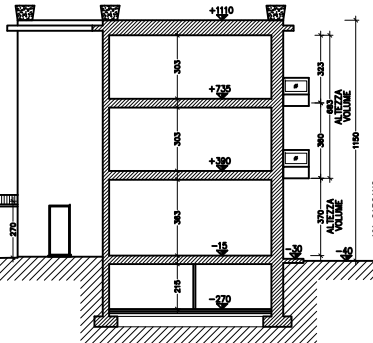


PROSPETTO EST INTERNO CORTILE

SEZIONE F-F

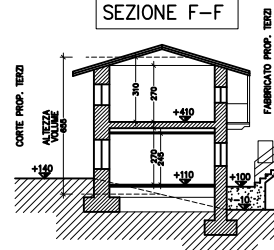


SEZIONE E-E

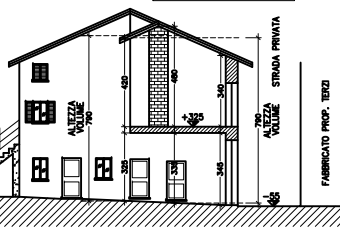

SEZIONE C-C



PROSPETTO NORD INTERNO CORTILE

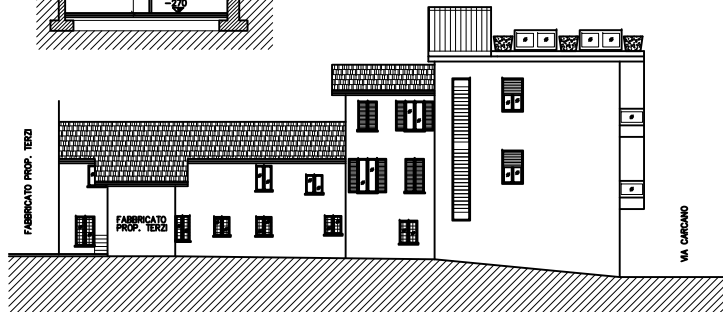

PROSPETTO NORD su CORTE PROP.TERZI

STUDIO ASSOCIATO <b>ING. P.GHIRARDELLI - PER.ED. G.MONTI</b>		VIA CESURA, 22-22070 VERTEMATE (CO) tel. 031.830.084-0335.254.952-tel.031.887.030 www.pgha.it-studio@pgha.it PARTITA IVA 022.2386.0135	
Comune di VERTEMATE (CO) via Carcano n. 6 - fig. 6A Impedale 353 <b>PIANO DI RECUPERO PROSPETTI E SEZIONI STATO DI FATTO</b>			
ESIGIO	PROF. P.	ARCH. A.	SCALA
CLAD2027	TRANSLUNON S.R.L.	PROF. A000	1:100
		CONFE. 009	6
		DATA	26.11.07

QUESTO DISEGNO E' OPUS COPIATO DEL TERRITORIO VERTEMATE SE SINO NELLA LA RAPPRESENTAZIONE E L'USO DELLO STESSO E' CONSENTITO DAL PROGETTISTA.  
Pag. 03 Imp. 1 Anno 2007 n. 102 - 025. 2007, 025, 027 e 028 (Codice Civico)